
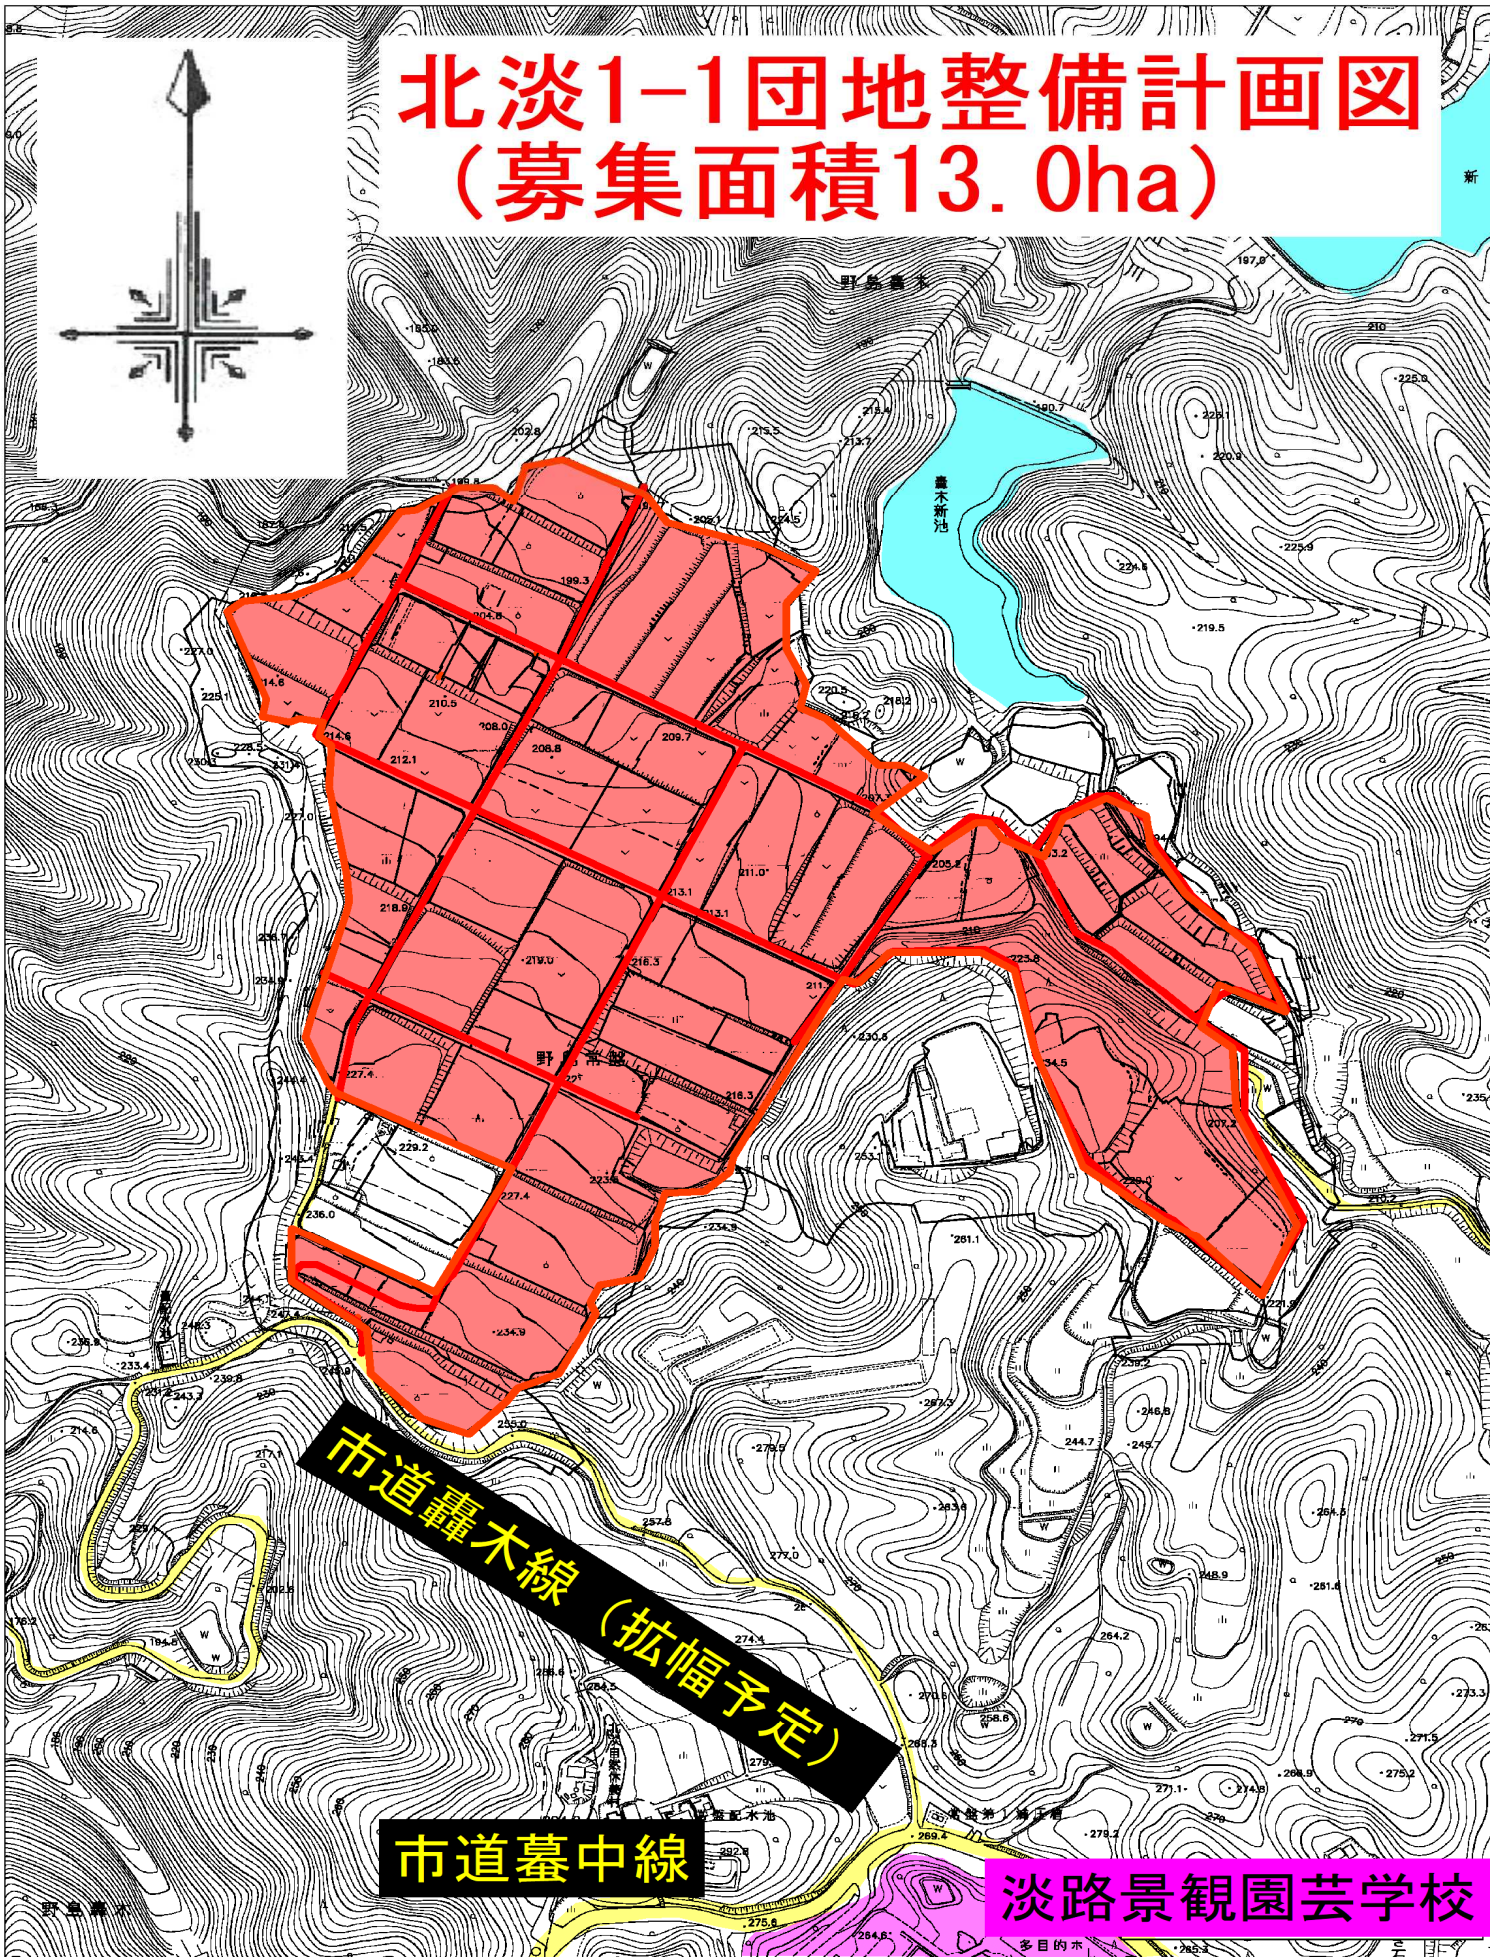


# 北淡1-1団地整備計画図 (募集面積13.0ha)

新

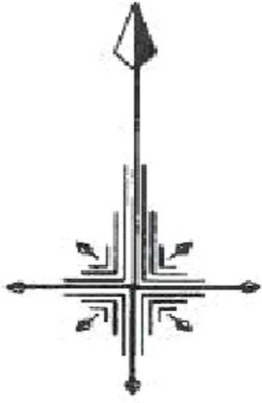

市道轟木線 (拡幅予定)

市道墓中線

淡路景観園芸学校